



# Вестник

6+

**АДМИНИСТРАЦИЯ СЕЛЬСКОГО ПОСЕЛЕНИЯ ТИМОФЕЕВКА МУНИЦИПАЛЬНОГО РАЙОНА СТАВРОПОЛЬСКИЙ САМАРСКОЙ ОБЛАСТИ**

ПОСТАНОВЛЕНИЕ № 64 от 22.09.2025 года

**О ВНЕСЕНИИ ИЗМЕНЕНИЙ В ПОСТАНОВЛЕНИЕ АДМИНИСТРАЦИИ СЕЛЬСКОГО ПОСЕЛЕНИЯ ТИМОФЕЕВКА МУНИЦИПАЛЬНОГО РАЙОНА СТАВРОПОЛЬСКИЙ САМАРСКОЙ ОБЛАСТИ ОТ 09.04.2024 № 23 «ОБ УТВЕРЖДЕНИИ ПОЛОЖЕНИЯ «ОБ ОПЛАТЕ ТРУДА МУНИЦИПАЛЬНЫХ СЛУЖАЩИХ АДМИНИСТРАЦИИ СЕЛЬСКОГО ПОСЕЛЕНИЯ ТИМОФЕЕВКА МУНИЦИПАЛЬНОГО РАЙОНА СТАВРОПОЛЬСКИЙ САМАРСКОЙ ОБЛАСТИ»**

В соответствии со статьей 22 Федерального закона № 25-ФЗ от 02.03.2007 «О муниципальной службе в Российской Федерации», статьей 10 Закона Самарской области № 96-ГД от 09.10.2007 «О муниципальной службе в Самарской области», руководствуясь Уставом сельского поселения Тимофеевка муниципального района Ставропольский Самарской области, принятого Решением Собрания представителей сельского поселения Тимофеевка от 10.09.2019 № 186, администрация сельского поселения Тимофеевка муниципального района Ставропольский Самарской области постановляет:

1. Внести следующие изменения в Постановление администрации сельского поселения Тимофеевка муниципального района Ставропольский Самарской области от 09.04.2024 № 23 «Об утверждении положения «Об оплате труда муниципальных служащих администрации сельского поселения Тимофеевка муниципального района Ставропольский Самарской области» (далее - Положение).

1.1. Раздел 2 Положения дополнить пунктом 2.6. следующего содержания:  
«2.6. Дополнительные выплаты муниципальным служащим осуществляются в пределах фонда оплаты труда, утвержденного в бюджете администрации сельского поселения Тимофеевка муниципального района Ставропольский Самарской области на соответствующий финансовый год. Глава сельского поселения Тимофеевка муниципального района Ставропольский Самарской области вправе перераспределять средства фонда оплаты труда муниципальных служащих между выплатами, предусмотренными фондом оплаты труда.»  
1.2. Пункт 3.1. Положения изложить в следующих размерах:

«3.1. Ежемесячная надбавка к должностному окладу за выслугу лет на муниципальной службе устанавливается в зависимости от стажа муниципальной службы в следующих размерах:

| Стаж муниципальной службы | Размер ежемесячной надбавки к должностному окладу по замещаемой должности (%) |
|---------------------------|-------------------------------------------------------------------------------|
| до 1 года                 | не выплачивается                                                              |
| от 1 года до 5 лет        | 10                                                                            |
| от 5 лет до 10 лет        | 20                                                                            |
| от 10 лет до 15 лет       | 30                                                                            |
| от 15 лет до 25 лет       | 40                                                                            |
| свыше 25 лет              | 50                                                                            |

1.3. Пункт 3.3. Положения изложить в следующей редакции:  
«3.3. Ежемесячная надбавка к должностному окладу за классный чин устанавливается в следующих размерах:

| Классный чин соответствующей группы должностной муниципальной службы | Размер ежемесячной надбавки к должностному окладу по замещаемой должности (%) |
|----------------------------------------------------------------------|-------------------------------------------------------------------------------|
| Высшая группа должностей муниципальной службы                        |                                                                               |
| Действительный муниципальный советник 1 класса                       | 25                                                                            |
| Действительный муниципальный советник 2 класса                       | 20                                                                            |
| Действительный муниципальный советник 3 класса                       | 15                                                                            |
| Главная группа должностей муниципальной службы                       |                                                                               |
| Муниципальный советник 1 класса                                      | 25                                                                            |
| Муниципальный советник 2 класса                                      | 20                                                                            |
| Муниципальный советник 3 класса                                      | 15                                                                            |
| Ведущая группа должностей муниципальной службы                       |                                                                               |
| Советник муниципальной службы 1 класса                               | 25                                                                            |
| Советник муниципальной службы 2 класса                               | 20                                                                            |
| Советник муниципальной службы 3 класса                               | 15                                                                            |
| Старшая группа должностей муниципальной службы                       |                                                                               |
| Референт муниципальной службы 1 класса                               | 25                                                                            |
| Референт муниципальной службы 2 класса                               | 20                                                                            |
| Референт муниципальной службы 3 класса                               | 15                                                                            |
| Младшая группа должностей муниципальной службы                       |                                                                               |
| Секретарь муниципальной службы 1 класса                              | 25                                                                            |
| Секретарь муниципальной службы 2 класса                              | 20                                                                            |
| Секретарь муниципальной службы 3 класса                              | 15                                                                            |

Порядок присвоения классного чина муниципальному служащему определяется в соответствии с Законом Самарской области от 06.06.2008 №55-ГД «О классных чинах муниципальных служащих в Самарской области».

Выплата ежемесячной надбавки к должностному окладу за классный чин производится со дня возникновения у муниципального служащего права на ее установление.»

1.4. Пункт 4.5. Положения изложить в следующей редакции:  
«4.5. При формировании фонда оплаты труда муниципальных служащих предусматриваются следующие финансовые средства для выплаты (в расчете на один финансовый год):  
- ежемесячных должностных окладов - 12 должностных окладов;  
- ежемесячной надбавки к должностному окладу за выслугу лет на муниципальной службе - 6 должностных окладов;  
- ежемесячной надбавки к должностному окладу за особые условия муниципальной службы - 2 должностных окладов;  
- ежемесячных окладов;

1.5. Пункт 4.6. Положения изложить в следующей редакции:  
«4.6. Ежемесячная надбавка к должностному окладу за классный чин - 2 должностных оклада;  
- ежемесячной процентной надбавки к должностному окладу за работу со сведениями, имеющими степень секретности (составляющими государственную тайну) - согласно штатного расписания;

- ежемесячного денежного поощрения (ежемесячная премия) - 6 должностных окладов;  
- премий за выполнение особо важных и сложных заданий - до 24 должностных окладов;  
- единовременной выплаты при предоставлении ежегодного оплачиваемого отпуска - 1 должностной оклад;

- материальной помощи - до 3 должностных окладов;  
- на компенсационные выплаты - 1 должностной оклад.

2. Настоящее постановление подлежит официальному опубликованию в газете «Тимофеевский Вестник» и на официальном сайте поселения <http://timofeevka.stavsp.ru>.

3. Настоящее постановление вступает в силу со дня его официального опубликования.

4. Контроль за выполнением настоящего постановления оставляю за собой.

**Глава сельского поселения Тимофеевка А.Н. Сорокин****ГЛАВА СЕЛЬСКОГО ПОСЕЛЕНИЯ ТИМОФЕЕВКА МУНИЦИПАЛЬНОГО РАЙОНА СТАВРОПОЛЬСКИЙ САМАРСКОЙ ОБЛАСТИ**

ПОСТАНОВЛЕНИЕ № 65 от 22.09.2025 года

**О ПРОВЕДЕНИИ ПУБЛИЧНЫХ СЛУШАНИЙ ПО ПРОЕКТУ ПОСТАНОВЛЕНИЯ АДМИНИСТРАЦИИ МУНИЦИПАЛЬНОГО РАЙОНА СТАВРОПОЛЬСКИЙ САМАРСКОЙ ОБЛАСТИ О ПРЕДОСТАВЛЕНИИ РАЗРЕШЕНИЯ НА ОТКЛОНЕНИЕ ОТ ПРЕДЕЛЬНЫХ ПАРАМЕТРОВ РАЗРЕШЕННОГО СТРОИТЕЛЬСТВА, РЕКОНСТРУКЦИИ ОБЪЕКТОВ КАПИТАЛЬНОГО СТРОИТЕЛЬСТВА В ОТНОШЕНИИ ЗЕМЕЛЬНОГО УЧАСТКА С КАДАСТРОВЫМ НОМЕРОМ 63:32:2601001:6373 ПЛОЩАДЬЮ 185 кв. м, РАСПОЛОЖЕННОГО ПО АДРЕСУ: САМАРСКАЯ ОБЛАСТЬ, СТАВРОПОЛЬСКИЙ РАЙОН, СЕЛО ТИМОФЕЕВКА, УЛИЦА ЭНЕРГЕТИКОВ**

В соответствии со статьями 5.1, 40 Градостроительного кодекса Российской Федерации, руководствуясь, статьей 60 Федерального закона от 20.03.2025 № 33-ФЗ «Об общих принципах организации местного самоуправления в единой системе публичной власти», Уставом сельского поселения Тимофеевка муниципального района Ставропольский Самарской области, Положением организации и проведения общественных обсуждений или публичных слушаний по вопросам градостроительной деятельности на территории сельского поселения Тимофеевка муниципального района Ставропольский Самарской области, утвержденным Решением Собрания Представителей сельского поселения Тимофеевка муниципального района Ставропольский Самарской области от 20.12.2019 № 197 (в редакции Решения Собрания Представителей сельского поселения Тимофеевка муниципального района Ставропольский Самарской области от 26.02.2024 № 135) (далее - Положение), ПОСТАНОВЛЯЮ:

1. Провести публичные слушания по проекту постановления администрации муниципального района Ставропольский Самарской области о предоставлении разрешения на отклонение от предельных параметров разрешенного строительства объекта капитального строительства - «Гараж для собственных нужд (2.7.2)», относящегося к вспомогательным видам разрешенного использования, на земельном участке с кадастровым номером 63:32:2601001:6373 площадью 185 кв. м, расположенном в территориальной зоне «Зона застройки индивидуальными жилыми домами и домами блокированной застройки (Ж1)» по адресу: Самарская область, Ставропольский район, село Тимофеевка, улица Энергетиков, в части:

- уменьшения минимального отступа от границ земельного участка до строений и сооружений с 1 (одного) метра до 0 (нуля) метров со всех сторон земельного участка (далее - Проект), (приложение № 1).

1.1. Перечень информационных материалов к Проекту:

1) Ситуационный план границ территории, в отношении которой проводятся публичные слушания по проекту (приложение № 2);

2) Схема расположения земельных участков, имеющих общую границу с земельным участком с кадастровым номером 63:32:2601001:6373 площадью 185 кв. м, расположенный в территориальной зоне «Зона застройки индивидуальными жилыми домами и домами блокированной застройки (Ж1)» по адресу: Самарская область, Ставропольский район, село Тимофеевка, улица Энергетиков (приложение № 3);

3) Фрагмент карты градостроительного зонирования Правил землепользования и застройки сельского поселения Тимофеевка муниципального района Ставропольский Самарской области (масштаб 1:5000) с обозначением территориальной зоны «Зона застройки индивидуальными жилыми домами и домами блокированной застройки (Ж1)» (приложение № 4).

2. Организатор публичных слушаний - Администрация сельского поселения Тимофеевка муниципального района Ставропольский Самарской области (далее - Администрация сельского поселения).

3. Процедура проведения публичных слушаний по Проекту состоит из следующих этапов:

1) оповещение о начале публичных слушаний;

2) размещение Проекта, подлежащего рассмотрению на публичных слушаниях, и информационных материалов к нему на официальном сайте и открытой экспозиции так: Проекта;

3) проведение экспозиции Проекта, подлежащего рассмотрению на публичных слушаниях;

4) проведение собрания участников публичных слушаний;

5) подготовка и оформление протокола публичных слушаний;

6) подготовка и опубликование заключения о результатах публичных слушаний.

3.1. Оповещение о начале публичных слушаний по Проекту, осуществляется путем принятия и опубликования «Информации о публичных слушаниях» в Едином государственном реестре недвижимости.

4. Публичные слушания проводятся в соответствии с Положением.

5. Срок проведения публичных слушаний по Проекту в соответствии с разделом 4 Положения публичных слушаний составляет 23 дня - с 22.09.2025 года по 14.10.2025 года.

6. Срок проведения публичных слушаний исчисляется с момента опубликования настоящего постановления до дня официального опубликования заключения о результатах публичных слушаний.

7. Провести с 30.09.2025 года по 07.10.2025 года экспозицию Проекта в Администрации сельского поселения по адресу: Самарская область, муниципальный район Ставропольский, сельское поселение Тимофеевка село Тимофеевка, улица Школьная, 54А.

Определить время проведения экспозиции Проекта: понедельник - пятница с 08:00 часов до 12:00 часов, с 13:00 часов до 16:00 часов.

Консультирование посетителей экспозиции по Проекту осуществляется Администрацией сельского поселения специалистом 1 категории администрации сельского поселения Тимофеевка муниципального района Ставропольский Самарской области Овчинниковой Натальей Ивановной.

8. Разместить Проект и информационные материалы к нему на официальном сайте администрации сельского поселения Тимофеевка муниципального района Ставропольский Самарской области в информационно-телекоммуникационной сети Интернет <http://timofeevka.stavsp.ru> (далее - официальный сайт) в разделе «Градостроительство», в подразделе «Общественные обсуждения или публичные слушания», во вкладки «2025 год».

9. Участниками общественных обсуждений (публичных слушаний) являются:

- правообладатели земельных участков и (или) расположенных на них объектов капитального строительства, а также правообладатели помещений, являющиеся частью указанных объектов капитального строительства, находящихся в границах территориальной зоны «Зона застройки индивидуальными жилыми домами и домами блокированной застройки (Ж1)» (в соответствии с приложением № 4);

- правообладатели земельных участков, имеющих общую границу с земельным участком с кадастровым номером 63:32:2601001:6373, расположенным в территориальной зоне «Зона застройки индивидуальными жилыми домами и домами блокированной застройки (Ж1)» по адресу: Самарская область, муниципальный район Ставропольский, сельское поселение Тимофеевка, село Тимофеевка (в соответствии с приложением № 3).

10. Участники публичных слушаний в целях идентификации представляют сведения:

1) для физических лиц - фамилию, имя, отчество (при наличии), дату рождения, адрес места жительства (регистрации);

2) для юридических лиц - наименование, основной государственный регистрационный номер, место нахождения и адрес.

Представленные сведения подтверждаются копиями соответствующих документов.

Участники публичных слушаний, являющиеся правообладателями соответствующих земельных участков и (или) расположенных на них объектов капитального строительства и (или) помещений, являющихся частью указанных объектов капитального строительства, также представляют сведения

соответственно о таких земельных участках, объектах капитального строительства, помещениях, являющихся частью указанных объектов капитального строительства.

Представленные сведения подтверждаются копиями документов из Единого государственного реестра недвижимости и иных документов, устанавливающих или удостоверяющих права на такие земельные участки, объекты капитального строительства, помещения, являющиеся частью указанных объектов капитального строительства.

11. В период размещения Проекта и информационных материалов к нему на официальном сайте и проведения экспозиции Проекта участники публичных слушаний, прошедшие идентификацию в соответствии с пунктом 10 настоящего постановления, вправе вносить предложения и замечания по Проекту:

1) в письменной или устной форме в ходе проведения собраний участников публичных слушаний;

2) в письменной форме или в форме электронного документа в адрес Администрации сельского поселения Тимофеевка муниципального района Ставропольский Самарской области:

- почтовым направлением заказного письма с уведомлением о вручении на адрес: 445140, Самарская область, Ставропольский район, сельское поселение Тимофеевка, село Тимофеевка, ул. Школьная 54А;

- на адрес электронной почты администрации сельского поселения Тимофеевка муниципального района Ставропольский Самарской области: [admsttimofeevka@yandex.ru](mailto:admsttimofeevka@yandex.ru) (при условии соблюдения требований федерального закона от 6 апреля 2011 года № 63-ФЗ «Об электронной подписи», части 4 статьи 11 Федерального закона от 27.07.2006 № 149-ФЗ «Об информации, информационных технологиях и о защите информации»);

4) посредством записи в книге (журнале) учета посетителей экспозиции (экспозиций) проекта.

Прием предложений и замечаний участников публичных слушаний по Проекту осуществляется с 08.10.2025 года по 14.10.2025 года и завершается за 7 дней до окончания срока проведения публичных слушаний.

12. Собрание участников публичных слушаний состоится 03.10.2024 в 17:00, по адресу: с. Тимофеевка, ул. Школьная 54, в здании администрации сельского поселения Тимофеевка.

13. Назначить лицом, ответственным за консультирование посетителей экспозиции по Проекту

**Пользовательское графическое построение**

Здание гаража полностью входит в границы участка. Отступ от здания до границы участка - 0 м.

Объект капитального строительства  
Площадь 185 кв.м

Описание характерных точек

| №  | X         | Y          |
|----|-----------|------------|
| n2 | 428271,10 | 1323793,43 |
| n3 | 428299,88 | 1323797,97 |
| n5 | 428298,93 | 1323804,26 |
| n1 | 428270,11 | 1323799,69 |
| n2 | 428271,10 | 1323793,43 |

Кадастровый номер земельного участка:  
63:32:2601001:6373

Площадь земельного участка: 185 кв.м

Описание характерных точек

| №  | X         | Y          |
|----|-----------|------------|
| n1 | 428270,11 | 1323799,69 |
| n2 | 428271,10 | 1323793,43 |
| n3 | 428299,88 | 1323797,97 |
| n4 | 428298,90 | 1323804,24 |
| n1 | 428270,11 | 1323799,69 |

Условные обозначения

- Часть границы, местоположение которой определено при выполнении кадастровых работ
- Уточненный земельный участок
- Граница зоны с особыми условиями


Масштаб 1:500

Гараж

Приложение № 4 к постановлению администрации сельского поселения Тимофеевка муниципального района Ставропольский Самарской области от 22.09.2025г. № 65

**ФРАГМЕНТ КАРТЫ ГРАДОСТРОИТЕЛЬНОГО ЗОНИРОВАНИЯ ПРАВИЛ ЗЕМЛЕПОЛЬЗОВАНИЯ И ЗАСТРОЙКИ СЕЛЬСКОГО ПОСЕЛЕНИЯ ТИМОФЕЕВКА МУНИЦИПАЛЬНОГО РАЙОНА СТАВРОПОЛЬСКИЙ САМАРСКОЙ ОБЛАСТИ (МАСШТАБ 1:5000) С ОБОЗНАЧЕНИЕМ ТЕРРИТОРИАЛЬНОЙ ЗОНЫ «ЗОНА ЗАСТРОЙКИ ИНДИВИДУАЛЬНЫМИ ЖИЛЬНЫМИ ДОМАМИ И ДОМАМИ БЛОКИРОВАННОЙ ЗАСТРОЙКИ (Ж1)»**

постановления администрации муниципального района Ставропольский Самарской области о предоставлении разрешения на отклонение от предельных параметров разрешенного строительства, реконструкции объектов капитального строительства в отношении земельного участка с кадастровым номером 63:32:2601001:6373 площадью 185 кв. м, расположенного в территориальной зоне «Зона застройки индивидуальными жилыми домами и домами блокированной застройки (Ж1)», по адресу: Самарская область, Ставропольский район, село Тимофеевка, улица Энергетиков

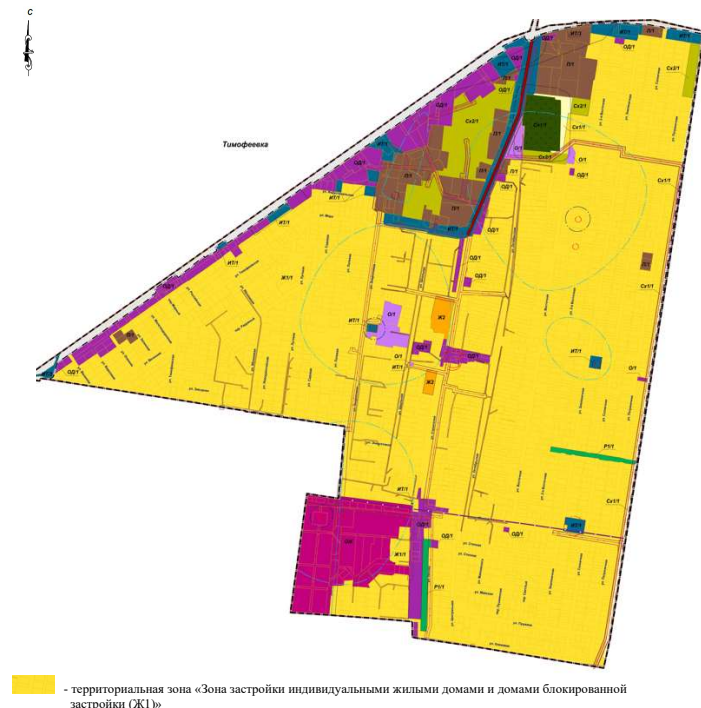

**АДМИНИСТРАЦИЯ СЕЛЬСКОГО ПОСЕЛЕНИЯ ТИМОФЕЕВКА МУНИЦИПАЛЬНОГО РАЙОНА СТАВРОПОЛЬСКИЙ САМАРСКОЙ ОБЛАСТИ**

ПОСТАНОВЛЕНИЕ № 66 от 22.09.2025 года

**О ВНЕСЕНИИ ИЗМЕНЕНИЙ В ПОСТАНОВЛЕНИЕ АДМИНИСТРАЦИИ СЕЛЬСКОГО ПОСЕЛЕНИЯ ТИМОФЕЕВКА МУНИЦИПАЛЬНОГО РАЙОНА СТАВРОПОЛЬСКИЙ САМАРСКОЙ ОБЛАСТИ ОТ 03.10.2023 № 46 «ОБ УТВЕРЖДЕНИИ РЕГЛАМЕНТА РЕАЛИЗАЦИИ ПОЛНОМОЧИЙ ГЛАВНЫХ АДМИНИСТРАТОРОВ (АДМИНИСТРАТОРОВ) ДОХОДОВ БЮДЖЕТА СЕЛЬСКОГО ПОСЕЛЕНИЯ ТИМОФЕЕВКА МУНИЦИПАЛЬНОГО РАЙОНА СТАВРОПОЛЬСКИЙ САМАРСКОЙ ОБЛАСТИ ПО ВЗЫСКАНИЮ ДЕБИТОРСКОЙ ЗАДОЛЖЕННОСТИ ПО ПЛАТЕЖАМ В БЮДЖЕТ, ПЕНЯМ И ШТРАФАМ ПО НИМ»**

В соответствии со статьей 160.1 Бюджетного кодекса Российской Федерации, статьей 60 Федерального закона от 20.03.2025 № 33-ФЗ «Об общих принципах организации местного самоуправления в единой системе публичной власти», Приказом Министерства финансов Российской Федерации от 26.09.2024 № 139н «Об утверждении общих требований к регламенту реализации полномочий администратора доходов бюджета по взысканию дебиторской задолженности по платежам в бюджет, пеням и штрафам по ним», руководствуясь Уставом сельского поселения Тимофеевка муниципального района Ставропольский Самарской области, принятого Решением Собрания Представителей сельского поселения Тимофеевка муниципального района Ставропольский Самарской области от 10.09.2019 № 186, руководствуясь Положением о бюджетном процессе в сельском поселении Тимофеевка муниципального района Ставропольский Самарской области, утвержденным Решением Собрания Представителей сельского поселения Тимофеевка муниципального района Ставропольский Самарской области от 02.05.2023 № 103, администрация сельского поселения Тимофеевка муниципального района Ставропольский Самарской области постановляет:

1. Внести следующее изменение в постановление администрации сельского поселения Тимофеевка муниципального района Ставропольский Самарской области от 03.10.2023 № 46 «Об утверждении регламента реализации полномочий главных администраторов (администраторов) доходов бюджета сельского поселения Тимофеевка муниципального района Ставропольский Самарской области по взысканию дебиторской задолженности по платежам в бюджет, пеням и штрафам по ним»:

В преамбуле и по тексту постановления слова «Приказом Министерства финансов Российской Федерации от 18.11.2022 № 172н «Об утверждении общих требований к регламенту реализации полномочий администратора доходов бюджета по взысканию дебиторской задолженности по платежам в бюджет, пеням и штрафам по ним» заменить словами «Приказом Министерства финансов Российской Федерации от 26.09.2024 № 139н «Об утверждении общих требований к регламенту реализации полномочий администратора доходов бюджета по взысканию дебиторской задолженности по платежам в бюджет, пеням и штрафам по ним».

2. Опубликовать настоящее постановление в газете «Тимофеевский Вестник» и на официальном сайте администрации сельского поселения Тимофеевка муниципального района Ставропольский Самарской области в информационно - телекоммуникационной сети Интернет <http://timofeevka.stavsp.ru>.

3. Настоящее постановление вступает в силу с дня его официального опубликования.

4. Контроль за исполнением настоящего постановления оставляю за собой.

**Глава сельского поселения Тимофеевка муниципального района Ставропольский Самарской области А.Н.Сорокин**

**ГЛАВА СЕЛЬСКОГО ПОСЕЛЕНИЯ ТИМОФЕЕВКА МУНИЦИПАЛЬНОГО РАЙОНА СТАВРОПОЛЬСКИЙ САМАРСКОЙ ОБЛАСТИ**

ПОСТАНОВЛЕНИЕ № 67 от 22.09.2025 года

**О ПРОВЕДЕНИИ ПУБЛИЧНЫХ СЛУШАНИЙ ПО ПРОЕКТУ ПОСТАНОВЛЕНИЯ АДМИНИСТРАЦИИ МУНИЦИПАЛЬНОГО РАЙОНА СТАВРОПОЛЬСКИЙ САМАРСКОЙ ОБЛАСТИ О ПРЕДОСТАВЛЕНИИ РАЗРЕШЕНИЯ НА ОТКЛОНЕНИЕ ОТ ПРЕДЕЛЬНЫХ ПАРАМЕТРОВ РАЗРЕШЕННОГО СТРОИТЕЛЬСТВА, РЕКОНСТРУКЦИИ ОБЪЕКТОВ КАПИТАЛЬНОГО СТРОИТЕЛЬСТВА В ОТНОШЕНИИ ЗЕМЕЛЬНОГО УЧАСТКА С КАДАСТРОВЫМ НОМЕРОМ 63:32:2601001:6373 ПЛОЩАДЬЮ 185 КВ. М, РАСПОЛОЖЕННОГО ПО АДРЕСУ: САМАРСКАЯ ОБЛАСТЬ, СТАВРОПОЛЬСКИЙ РАЙОН, СЕЛО ТИМОФЕЕВКА, УЛИЦА ЭНЕРГЕТИКОВ**

В соответствии со статьями 5.1, 40 Градостроительного кодекса Российской Федерации, руководствуясь, статьей 60 Федерального закона от 20.03.2025 № 33-ФЗ «Об общих принципах организации местного самоуправления в единой системе публичной власти», Уставом сельского поселения Тимофеевка муниципального района Ставропольский Самарской области, Положением организации и проведения общественных обсуждений или публичных слушаний по вопросам градостроительной деятельности на территории сельского поселения Тимофеевка муниципального района Ставропольский Самарской области, утвержденным Решением Собрания Представителей сельского поселения Тимофеевка муниципального района Ставропольский Самарской области от 20.12.2019 № 197 (в редакции Решения Собрания Представителей сельского поселения Тимофеевка муниципального района Ставропольский Самарской области от 26.02.2024 № 135) (далее – Положение), ПОСТАНОВЛЯЮ:

1. Провести публичные слушания по проекту постановления администрации муниципального района Ставропольский Самарской области о предоставлении разрешения на отклонение от предельных параметров разрешенного строительства объекта капитального строительства «Гараж для собственных нужд (2.7.2)», относящегося к вспомогательным видам разрешенного использования, на земельном участке с кадастровым номером 63:32:2601001:6373 площадью 185 кв. м, расположенном в территориальной зоне «Зона застройки индивидуальными жилыми домами и домами блокированной застройки (Ж1)», по адресу: Самарская область, Ставропольский район, село Тимофеевка, улица Энергетиков, в сети Интернет.

2. Увеличить максимального процента застройки в границах земельного участка с «50 %» до «100 %» (приложение № 1).

1.1. Перечень информационных материалов к Проекту:

1) Ситуационный план границ территории, в отношении которой проводятся публичные слушания по проекту (приложение № 2);

2) Схема расположения земельных участков, имеющих общую границу с земельным участком с кадастровым номером 63:32:2601001:6373 площадью 185 кв. м, расположенным в территориальной зоне «Зона застройки индивидуальными жилыми домами и домами блокированной застройки (Ж1)» по адресу: Самарская область, Ставропольский район, село Тимофеевка, улица Энергетиков (приложение № 3);

3) Фрагмент карты градостроительного зонирования Правил землепользования и застройки сельского поселения Тимофеевка муниципального района Ставропольский Самарской области (масштаб 1:5000) с обозначением территориальной зоны «Зона застройки индивидуальными жилыми домами и домами блокированной застройки (Ж1)» (приложение № 4).

2. Организатор публичных слушаний – Администрация сельского поселения Тимофеевка муниципального района Ставропольский Самарской области (далее – Администрация сельского поселения).

3. Процедура проведения публичных слушаний по Проекту состоит из следующих этапов:

1) оповещение о начале публичных слушаний;

2) размещение Проекта, подлежащего рассмотрению на публичных слушаниях, и информационных материалов к нему на официальном сайте и открытие экспозиции такого Проекта;

3) проведение экспозиции Проекта, подлежащего рассмотрению на публичных слушаниях;

4) проведение собрания участников публичных слушаний;

5) подготовка и оформление протокола публичных слушаний;

6) подготовка и опубликование заключения о результатах публичных слушаний.

3.1. Оповещение о начале публичных слушаний по Проекту, осуществляется путем принятия и опубликования, а также размещения в сети «Интернет» данного постановления.

4. Публичные слушания проводятся в соответствии с Положением.

5. Срок проведения публичных слушаний по Проекту в соответствии с разделом 4 Положения публичных слушаний составляет 23 дня, с 22.09.2025 года по 14.10.2025 года.

6. Срок проведения публичных слушаний исчисляется с момента опубликования настоящего постановления до дня официального опубликования заключения о результатах публичных слушаний.

7. Провести с 30.09.2025 года по 07.10.2025 года экспозицию Проекта в Администрации сельского поселения по адресу: Самарская область, муниципальный район Ставропольский, сельское поселение Тимофеевка село Тимофеевка, улица Школьная, 54А.

8. Определить время проведения экспозиции Проекта: понедельник - пятница с 08:00 часов до 12:00 часов, с 13:00 часов до 16:00 часов.

Консультирование посетителей экспозиции по Проекту осуществляется Администрацией сельского поселения специалистом 1 категории администрации сельского поселения Тимофеевка муниципального района Ставропольский Самарской области Овчинниковой Натальей Ивановной.

9. Разместить Проект и информационные материалы к нему на официальном сайте администрации сельского поселения Тимофеевка муниципального района Ставропольский Самарской области в информационно-телекоммуникационной сети Интернет <http://timofeevka.stavsp.ru> (далее - официальный сайт) в разделе «Градостроительство», в подразделе «Общественные обсуждения или публичные слушания», во вкладки «2025 год».

9. Участниками общественных обсуждений (публичных слушаний) являются:

- правообладатели земельных участков, имеющих общую границу с земельным участком с кадастровым номером 63:32:2601001:6373, расположенным в территориальной зоне «Зона застройки индивидуальными жилыми домами и домами блокированной застройки (Ж1)» (в соответствии с приложением № 4);
- правообладатели земельных участков, имеющих общую границу с земельным участком с кадастровым номером 63:32:2601001:6373, расположенным в территориальной зоне «Зона застройки индивидуальными жилыми домами и домами блокированной застройки (Ж1)» по адресу: Самарская область, муниципальный район Ставропольский, сельское поселение Тимофеевка, село Тимофеевка (в соответствии с приложением № 3).

10. Участники публичных слушаний в целях идентификации представляют сведения:

1) для физических лиц - фамилию, имя, отчество (при наличии), дату рождения, адрес места жительства (регистрации);

2) для юридических лиц - наименование, основной государственный регистрационный номер, место нахождения и адрес.

Представленные сведения подтверждаются копиями соответствующих документов.

Участники публичных слушаний, являющиеся правообладателями соответствующих земельных участков и (или) расположенных на них объектов капитального строительства и (или) помещений, являющихся частью указанных объектов капитального строительства, также представляют сведения соответственно о таких земельных участках, объектах капитального строительства, помещениях, являющихся частью указанных объектов капитального строительства.

Представленные сведения подтверждаются копиями документов из Единого государственного реестра недвижимости и иными документами, устанавливающими или удостоверяющими права на такие земельные участки, объекты капитального строительства, помещения, являющиеся частью указанных объектов капитального строительства.

11. В период размещения Проекта и информационных материалов к нему на официальном сайте и проведения экспозиции Проекта участники публичных слушаний, прошедшие идентификацию в соответствии с пунктом 10 настоящего постановления, вправе вносить предложения и замечания по Проекту:

2) в письменной или устной форме в ходе проведения собраний участников публичных слушаний;

3) в письменной форме или в форме электронного документа в адрес Администрации сельского поселения Тимофеевка муниципального района Ставропольский Самарской области:

- почтовым направлением заказного письма с уведомлением о вручении на адрес: 445140, Самарская область, Ставропольский район, сельское поселение Тимофеевка, село Тимофеевка, ул. Школьная 54а;

- на адрес электронной почты администрации сельского поселения Тимофеевка муниципального района Ставропольский Самарской области: [admsttimofeevka@yandex.ru](mailto:admsttimofeevka@yandex.ru) (при условии соблюдения требований федерального закона от 6 апреля 2011 года № 63-ФЗ «Об электронной подписи», части 4 статьи 11 Федерального закона от 27.07.2006 № 149-ФЗ «Об информации, информационных технологиях и о защите информации»);

4) посредством записи в книге (журнале) учета посетителей экспозиции (экспозиций) проекта. Прием предложений и замечаний участников публичных слушаний по Проекту осуществляется с 08.10.2025 года по 14.10.2025 года и завершается за 7 дней до окончания срока проведения публичных слушаний.

12. Собрание участников публичных слушаний состоится 03.10.2024 в 17:00, по адресу: с. Тимофеевка, ул. Школьная 54а, в здании администрации сельского поселения Тимофеевка.

13. Назначить лицом, ответственным за консультирование посетителей экспозиции по Проекту специалиста 1 категории администрации сельского поселения Тимофеевка муниципального района Ставропольский Самарской области - Овчинникову Наталью Ивановну.

14. Назначить лицом, уполномоченным на формирование записей в книге (журнала) учета посетителей экспозиции Проекта специалиста 1 категории администрации сельского поселения Тимофеевка муниципального района Ставропольский Самарской области - Овчинникову Наталью Ивановну.

15. Назначить лицом, ответственным за организацию и проведение собрания участников публичных слушаний 1 категории администрации сельского поселения Тимофеевка муниципального района Ставропольский Самарской области - Овчинникову Наталью Ивановну, предложение, подготовленное участниками публичных слушаний по Проекту, а также заявлений на участие в проведении собрания участников публичных слушаний по Проекту, за ведение протокола собрания участников публичных слушаний по Проекту, специалиста 1 категории администрации сельского поселения Тимофеевка муниципального района Ставропольский Самарской области Овчинникову Наталью Ивановну.

16. Назначить лицом, уполномоченным председательствовать на собрании участников публичных слушаний Главу сельского поселения Тимофеевка – Сорокина Александра Николаевича.

17. Назначить лицом, ответственным за ведение протокола публичных слушаний по Проекту и составление заключения по результатам публичных слушаний по Проекту специалистом 1 категории администрации сельского поселения Тимофеевка муниципального района Ставропольский Самарской области Овчинникову Наталью Ивановну.

18. Администрация в целях заблаговременного ознакомления жителей поселения и иных заинтересованных лиц с Проектом обеспечить:

- официальное опубликование проекта в газете «Тимофеевский Вестник»;
- размещение Проекта на официальном сайте Администрации сельского поселения в информационно-телекоммуникационной сети «Интернет» в разделе «Градостроительство», в подразделе «Общественные обсуждения или публичные слушания», во вкладке «2025 год»;
- размещение настоящего постановления на информационных стендах в здании Администрации и на оборудованных стендах около здания Администрации, в местах массового скопления граждан и в иных местах, расположенных на территории, в отношении которой подготовлен Проект.

19. Срок проведения публичных слушаний может быть увеличен на срок не более 5 дней с учетом срока, необходимого на официальное опубликование заключения о результатах публичных слушаний.

20. Контроль за выполнением настоящего Постановления оставляю за собой.

**Глава сельского поселения Тимофеевка муниципального района Ставропольский Самарской области А.Н.Сорокин**

Приложение № 1 к постановлению администрации сельского поселения Тимофеевка муниципального района Ставропольский Самарской области от 22.09.2025г. № 67

**АДМИНИСТРАЦИЯ МУНИЦИПАЛЬНОГО РАЙОНА СТАВРОПОЛЬСКИЙ САМАРСКОЙ ОБЛАСТИ**

ПОСТАНОВЛЕНИЕ (ПРОЕКТ) от \_\_\_\_\_ № \_\_\_\_\_

**О ПРЕДОСТАВЛЕНИИ РАЗРЕШЕНИЯ НА ОТКЛОНЕНИЕ ОТ ПРЕДЕЛЬНЫХ ПАРАМЕТРОВ РАЗРЕШЕННОГО СТРОИТЕЛЬСТВА НА ЗЕМЕЛЬНОМ УЧАСТКЕ С КАДАСТРОВЫМ НОМЕРОМ 63:32:2601001:6373 ПЛОЩАДЬЮ 185 КВ. М, РАСПОЛОЖЕННОГО ПО АДРЕСУ: САМАРСКАЯ ОБЛАСТЬ, СТАВРОПОЛЬСКИЙ РАЙОН, СЕЛО ТИМОФЕЕВКА, УЛИЦА ЭНЕРГЕТИКОВ**

В соответствии со статьей 40 Градостроительного кодекса Российской Федерации, в соответствии с пунктом 8 части 1 статьи 3 Закона Самарской области от 29.12.2014 № 134-ГД «О перераспреде-

**Легенда:**

- территориальная зона «Зона застройки индивидуальными жилыми домами и домами блокированной застройки (КЖЛ)»

СООБЩЕНИЕ О ВОЗМОЖНОМ УСТАНОВЛЕНИИ ПУБЛИЧНОГО СЕРВИТУТА

В соответствии со статьей 39.42 Земельного кодекса Российской Федерации администрация муниципального района Ставропольский Самарской области информирует о возможном установлении публичного сервитута ПАО «Россети Волга» для целей размещения и дальнейшей эксплуатации объектов электросетевого хозяйства, необходимых для подключения (технологического присоединения) к сетям инженерно-технологического обеспечения «ВЛИ-0,4 кВ от опоры 303/4 Ф-3 КТП РП2 2007/250 кВА, Ставропольский район, с. Тимофеевка (Горбунов С.М.)» в отношении земель в кадастровом квартале 63:32:2601013.

| Сведения об объекте |                                                                       |   |
|---------------------|-----------------------------------------------------------------------|---|
| № п/п               | Характеристики объекта                                                | Описание характеристик   |
| 1                   | 2                                                                     | 3   |
| 1                   | Местоположение объекта                                                | Самарская область, Ставропольский район   |
| 2                   | Площадь объекта ± величина погрешности определения площади (Р ± Р), М | 346,0 ± 33,0, из них: 346,0 – земли в государственной собственности до разграничения прав и непредоставленные гражданам или юридическим лицам.                                                                                              |
| 3                   | Иные характеристики объекта                                           | Публичный сервитут устанавливается в целях размещения и дальнейшей эксплуатации объекта электросетевого хозяйства «ВЛИ-0,4 кВ от опоры 303/4 Ф-3 КТП РП2 2007/250 кВА, Ставропольский район, с. Тимофеевка (Горбунов С.М.)» на срок 49 лет. |

Раздел 2

| Сведения о местоположении границ объекта        |               |   |                                                       |                                                                                     |                                                                  |
|-------------------------------------------------|---------------|---|-------------------------------------------------------|-------------------------------------------------------------------------------------|------------------------------------------------------------------|
| 1. Система координат МСК-63                     |               |   |                                                       |                                                                                     |                                                                  |
| 2. Сведения о характерных точках границ объекта |               |   |                                                       |                                                                                     |                                                                  |
| Обозначение<br>характер-<br>ных точек<br>границ | Координаты, м |   | Метод определения<br>координат характер-<br>ной точки | Средняя квадратич-<br>еская погрешность<br>положения характер-<br>ной точки (Mt), м | Описание обо-<br>значения точки<br>на местности<br>(при наличии) |
|                                                 | X             | Y |                                                       |                                                                                     |                                                                  |
|                                                 | 1             | 2 |                                                       |                                                                                     |                                                                  |
| -                                               | -             | - | -                                                     | -                                                                                   | -                                                                |

| 3. Сведения о характерных точках части (частей) границы объекта |               |   |                                               |                                                                        |                                                       |
|-----------------------------------------------------------------|---------------|---|-----------------------------------------------|------------------------------------------------------------------------|-------------------------------------------------------|
| Обозначение характерных точек части границы                     | Координаты, м |   | Метод определения координат характерной точки | Средняя квадратическая погрешность положения характерной точки (Mt), м | Описание обозначения точки на местности (при наличии) |
|                                                                 | X             | Y |                                               |                                                                        |                                                       |
|                                                                 | 1             | 2 |                                               |                                                                        |                                                       |

|           |            |             |                     |     |   |
|-----------|------------|-------------|---------------------|-----|---|
| Часть № 1 |            |             |                     |     |   |
| 1         | 428910.674 | 1324391.856 | Геодезический метод | 0,5 | - |
| 2         | 428909.149 | 1324364.775 | Геодезический метод | 0,5 | - |
| 3         | 428864.529 | 1324345.149 | Геодезический метод | 0,5 | - |
| 4         | 428857.038 | 1324361.901 | Геодезический метод | 0,5 | - |
| 5         | 428859.260 | 1324362.370 | Геодезический метод | 0,5 | - |
| 6         | 428861.041 | 1324362.747 | Геодезический метод | 0,5 | - |
| 7         | 428864.921 | 1324354.071 | Геодезический метод | 0,5 | - |
| 8         | 428865.240 | 1324349.840 | Геодезический метод | 0,5 | - |
| 9         | 428866.558 | 1324350.411 | Геодезический метод | 0,5 | - |
| 10        | 428905.910 | 1324367.720 | Геодезический метод | 0,5 | - |
| 11        | 428905.294 | 1324371.366 | Геодезический метод | 0,5 | - |
| 12        | 428905.516 | 1324371.404 | Геодезический метод | 0,5 | - |
| 13        | 428906.681 | 1324392.081 | Геодезический метод | 0,5 | - |
| 1         | 428910.674 | 1324391.856 | Геодезический метод | 0,5 | - |

Публичный сервитут устанавливается в целях размещения и дальнейшей эксплуатации объектов электросетевого хозяйства, необходимых для подключения (технологического присоединения) к сетям инженерно-технологического обеспечения «ВЛИ-0,4 кВ от опоры 303/4 Ф-3 КТП РП2 2007/250 кВА, Ставропольский район, с. Тимофеевка (Горбунов С.М.)» согласно договору от 07.05.2025 № 2550-003608.

С поступившим ходатайством об установлении публичного сервитута и прилагаемым к нему описанием местоположения границ публичного сервитута заинтересованные лица могут ознакомиться по адресу: 445011, Самарская область, г. Тольятти, пл. Свободы, 9, каб. 114А. График работы: пн-чт с 8.00 до 17.00, перерыв с 12.00 до 12.48, пт с 8.00 до 16.00, перерыв с 12.00 до 12.48.

Заявления об учете прав на земельный участок принимаются в течение 15 дней со дня опубликования сообщения в администрацию муниципального района Ставропольский Самарской области через общий отдел, расположенный по адресу: Самарская область, г. Тольятти, пл. Свободы, 9, либо почтовым отправлением по указанному адресу.

Информация о поступившем ходатайстве об установлении публичного сервитута размещена на официальных интернет-сайтах администрации муниципального района Ставропольский Самарской области (<https://stavradm.ru>), администрации сельского поселения Тимофеевка муниципального района Ставропольский Самарской области (<https://timofeevka.stavrsp.ru/>).

Заместитель Главы района по имуществу, строительству и архитектуре А.В. Старков

Раздел 4



АДМИНИСТРАЦИЯ СЕЛЬСКОГО ПОСЕЛЕНИЯ ТИМОФЕЕВКА МУНИЦИПАЛЬНОГО РАЙОНА СТАВРОПОЛЬСКИЙ САМАРСКОЙ ОБЛАСТИ

ПОСТАНОВЛЕНИЕ № 68 от 22 сентября 2025 года

ОБ УТВЕРЖДЕНИИ ПОЛОЖЕНИЯ О ПОРЯДКЕ РАБОТЫ ПОСТОЯННО ДЕЙСТВУЮЩЕЙ АТТЕСТАЦИОННОЙ КОМИССИИ ПО ПРИСВОЕНИЮ КЛАССНЫХ ЧИНОВ МУНИЦИПАЛЬНОЙ СЛУЖБЫ МУНИЦИПАЛЬНОГО РАЙОНА СТАВРОПОЛЬСКИЙ САМАРСКОЙ ОБЛАСТИ

В соответствии с Федеральными законами от 06.10.2003 г. № 131-ФЗ «Об общих принципах организации местного самоуправления в Российской Федерации», № 273-ФЗ «О противодействии коррупции», в соответствии с Законом Самарской области от 06.06.2008 N 55-ГД «О классных чинах муниципальных служащих в Самарской области», руководствуясь Уставом сельского поселения Тимофеевка Администрация сельского поселения Тимофеевка постановляет:

1. Утвердить Положение о порядке работы постоянно действующей аттестационной комиссии по присвоению классных чинов муниципальной службы муниципальным служащим администрации сельского поселения Тимофеевка муниципального района Ставропольский Самарской области (Приложение №1)
2. Утвердить состав аттестационной комиссии по присвоению классных чинов муниципальным служащим в администрации сельского поселения Тимофеевка муниципального района Ставропольский Самарской области.(Приложение № 2)
3. Настоящее постановление вступает в силу со дня его подписания.
4. Настоящее постановление подлежит официальному опубликованию в газете «Тимофеевский Вестник» и на официальном сайте поселения <http://timofeevka.stavrsp.ru>.
5. Контроль исполнения настоящего постановления оставляю за собой.

Глава сельского поселения А.Н. Сорокин

Приложение № 1 к Постановлению администрации сельского поселения Тимофеевка муниципального района Ставропольский Самарской области от 22 сентября 2025 г. №68

ПОЛОЖЕНИЕ О ПОРЯДКЕ РАБОТЫ ПОСТОЯННО ДЕЙСТВУЮЩЕЙ АТТЕСТАЦИОННОЙ КОМИССИИ ПО ПРИСВОЕНИЮ КЛАССНЫХ ЧИНОВ МУНИЦИПАЛЬНОЙ СЛУЖБЫ МУНИЦИПАЛЬНЫМ СЛУЖАЩИМ

1. Общие положения
- 1.1. Настоящее положение разработано в соответствии с Федеральными законами от 06.10.2003 г. № 131-ФЗ «Об общих принципах организации местного самоуправления в Российской Федерации», от 02.03.2007 г. № 25-ФЗ «О муниципальной службе в Российской Федерации», от 25.12.2008 г. № 273-ФЗ «О противодействии коррупции», в соответствии с Законом Самарской области от 06.06.2008 N 55-ГД «О классных чинах муниципальных служащих в Самарской области», Уставом сельского поселения Тимофеевка муниципального района Ставропольский Самарской области, постановлением № 2 от 26.01.2022 года «О порядке организации работы по присвоению классных чинов муниципальным служащим администрации сельского поселения Тимофеевка муниципального района Ставропольский Самарской области.
- 1.2. Настоящее Положение регламентирует порядок работы постоянно действующей аттестационной комиссии по присвоению классных чинов муниципальной службы муниципальным служащим администрации сельского поселения Тимофеевка (далее - комиссия)
- 1.3. Комиссия в своей деятельности руководствуется Конституцией Российской Федерации, Федеральными законами от 06.10.2003 г. № 131-ФЗ «Об общих принципах организации местного самоуправления в Российской Федерации», от 02.03.2007 г. № 25-ФЗ «О муниципальной службе в Российской Федерации», от 25.12.2008 г. № 273-ФЗ «О противодействии коррупции», в соответствии с Законом Самарской области от 06.06.2008 N 55-ГД «О классных чинах муниципальных служащих в Самарской области», Уставом сельского поселения Тимофеевка муниципального района Ставропольский Самарской области, постановлением № 2 от 26.01.2022 года «О порядке организации работы по присвоению классных чинов муниципальным служащим администрации сельского поселения Тимофеевка муниципального района Ставропольский Самарской области.

2. Основные понятия комиссии
- Основные задачи комиссии являются:
- 2.1. Организация и проведение квалификационного экзамена муниципальных служащих администрации сельского поселения Тимофеевка муниципального района Ставропольский Самарской области (далее - муниципальные служащие) и оценка их знаний, навыков и умений (профессиональных компетенций)
- 2.2. Организация и проведение заседаний при присвоении классного чина муниципальному служащему без сдачи квалификационного экзамена.

3. Порядок работы комиссии
- 3.1. Комиссия создается из председателя комиссии, заместителя председателя, секретаря и членов комиссии, назначаемых из числа наиболее подготовленных и обладающих муниципальными служащими. В состав комиссии могут включаться независимые эксперты, обладающие специальными знаниями и навыками по предметной области деятельности.
- 3.2. Все члены комиссии при принятии решений обладают равными правами.
- 3.3. Состав комиссии формируется таким образом, чтобы была исключена возможность возникновения конфликта интересов, которые могли бы повлиять на принятие комиссией решения.
- 3.4. Председатель комиссии осуществляет общее руководство работой комиссии, проводит заседания комиссии, контролирует исполнение решений, принятых комиссией.
- 3.5. Заместитель председателя комиссии исполняет обязанности председателя комиссии в его отсутствие.
- 3.6. Секретарь комиссии принимает документы, необходимые для проведения квалификационного экзамена, оповещает членов комиссии о времени и месте проведения заседания комиссии, а также о вопросах, вносимых на ее рассмотрение, ведет протокол заседания комиссии.
- 3.7. Заседание комиссии считается правомочным, если на нем присутствует не менее половины от общего числа ее членов.
- 3.8. Решение принимается открытым голосованием простым большинством голосов присутствующих на заседании членов комиссии. При равенстве голосов муниципальный служащий признается сдавшим квалификационный экзамен.
- 3.9. В случае, если муниципальный служащий, рекомендуемый к присвоению классного чина, является членом комиссии, то на период принятия решения о присвоении ему классного чина его членство в комиссии приостанавливается.
- 3.10. Решение о проведении квалификационного экзамена принимается представителем начальника муниципального служащего путем издания об этом распоряжения (приказа).
- 3.11. Проведение заседания комиссии осуществляется по мере необходимости, при наличии поданных материалов для рассмотрения, в срок, не позднее одного месяца со дня поступления материалов о присвоении классного чина муниципальному служащему председателю комиссии

4.Присвоение классных чинов муниципальным служащим без сдачи квалификационного экзамена

- 4.1. При присвоении классного чина муниципальному служащему без сдачи квалификационного экзамена комиссия принимает решение на основании представленных на ее рассмотрение документов, заявления муниципального служащего, представления о присвоении муниципальному служащему классного чина, отзыва непосредственного руководителя об уровне его знаний и умений (профессиональных компетенций), документов об уровне профессионального образования
- 4.2. Заседание комиссии проводится без приглашения муниципального служащего (личное присутствие муниципального служащего не требуется).
5. Присвоение классных чинов муниципальным служащим по результатам проведения квалификационного экзамена
- 5.1. Квалификационный экзамен проводится с приглашением муниципального служащего и его непосредственного руководителя на заседание комиссии.
- 5.2. Проведение квалификационного включает в себя:
- 5.2.1. Представление непосредственным руководителем муниципального служащего членам комиссии;
- 5.2.2. Собеседование с муниципальным служащим проводится в формате вопрос – ответ, в соответствии с требованиями п. 3.3 Порядка организации работы по присвоению классных чинов муниципальным служащим администрации сельского поселения Тимофеевка муниципального района Ставропольский Самарской области, утвержденного постановлением администрации сельского поселения Тимофеевка №2 от 22.01.2022 года.
- 5.3. Комиссия, в целях объективного проведения квалификационного экзамена, с учетом рассмотрения представленных экзаменующим дополнительных сведений о его служебной деятельности, заявления о несогласии с отзывом либо в иных исключительных случаях, в том числе при необходимости получения дополнительной информации, может перенести проведение квалификационного экзамена на другое заседание комиссии.

Приложение № 2 к Постановлению администрации сельского поселения Тимофеевка муниципального района Ставропольский Самарской области от 22 сентября 2025 г. №68

СОСТАВ ПОСТОЯННО ДЕЙСТВУЮЩЕЙ АТТЕСТАЦИОННОЙ КОМИССИИ ПО ПРИСВОЕНИЮ КЛАССНЫХ ЧИНОВ МУНИЦИПАЛЬНОЙ СЛУЖБЫ МУНИЦИПАЛЬНЫМ СЛУЖАЩИМ АДМИНИСТРАЦИИ СЕЛЬСКОГО ПОСЕЛЕНИЯ ТИМОФЕЕВКА МУНИЦИПАЛЬНОГО РАЙОНА СТАВРОПОЛЬСКИЙ САМАРСКОЙ ОБЛАСТИ

|                                   |   |
|-----------------------------------|---|
| Председатель комиссии             | Сорокин А.Н. - Глава сельского поселения Тимофеевка                                                    |
| Заместитель председателя комиссии | Мошников М.И. - Заместитель главы сельского поселения                                                  |
| Секретарь комиссии                | Вотинова С.В. - специалист                                                                             |
| Члены комиссии                    | Ибатулина Ф.М. - Главный специалист<br>Овчинникова Н.И. - Специалист<br>Варламова Л.В. - инспектор ВУС |