



Российская Федерация
Самарская область

**СОБРАНИЕ ПРЕДСТАВИТЕЛЕЙ
СЕЛЬСКОГО ПОСЕЛЕНИЯ ТИМОФЕЕВКА
МУНИЦИПАЛЬНОГО РАЙОНА СТАВРОПОЛЬСКИЙ
САМАРСКОЙ ОБЛАСТИ**

РЕШЕНИЕ

от «10» декабря 2019 года

№196

О внесении изменений в Правила землепользования и застройки сельского поселения Тимофеевка муниципального района Ставропольский Самарской области, утвержденные Собранием представителей сельского поселения Тимофеевка муниципального района Ставропольский Самарской области от 30.12.2013г. №80

В соответствии со статьей 33 Градостроительного кодекса Российской Федерации, пунктом 20 части 1 статьи 14 Федерального закона от 6 октября 2003 года № 131-ФЗ «Об общих принципах организации местного самоуправления в Российской Федерации», с учетом заключения о результатах публичных слушаний по проекту изменений в Правила землепользования и застройки сельского поселения Тимофеевка муниципального района Ставропольский Самарской области от 31.10.2019 года, Собрание представителей сельского поселения Тимофеевка муниципального района Ставропольский Самарской области решило:

1. Внести следующие изменения в Правила землепользования и застройки сельского поселения Тимофеевка муниципального района Ставропольский Самарской области, утвержденные Собранием представителей сельского поселения Тимофеевка муниципального района Ставропольский Самарской области от 30.12.2013г. №80:

1.1. в карту градостроительного зонирования сельского поселения Тимофеевка муниципального района Ставропольский Самарской области М1:5000 внести изменения согласно приложению № 1 к настоящему решению.

1.2. в карту градостроительного зонирования сельского поселения Тимофеевка муниципального района Ставропольский Самарской области М1:25000 внести изменения согласно приложению № 2 к настоящему решению.

2. Опубликовать настоящее решение, а также приложение № 1, №2 к настоящему решению в газете «Ставрополь-на-Волге. Официальное опубликование».

3. Настоящее решение вступает в силу со дня его официального опубликования.

Председатель
Собрания представителей
сельского поселения Тимофеевка
муниципального района
Ставропольский Самарской области




О.В. Фролов

Глава сельского поселения
Тимофеевка муниципального
района Ставропольский
Самарской области



А.Н. Сорокин


Изменения
в Правила землепользования и застройки сельского поселения Тимофеевка
Карта градостроительного зонирования М 1:5000

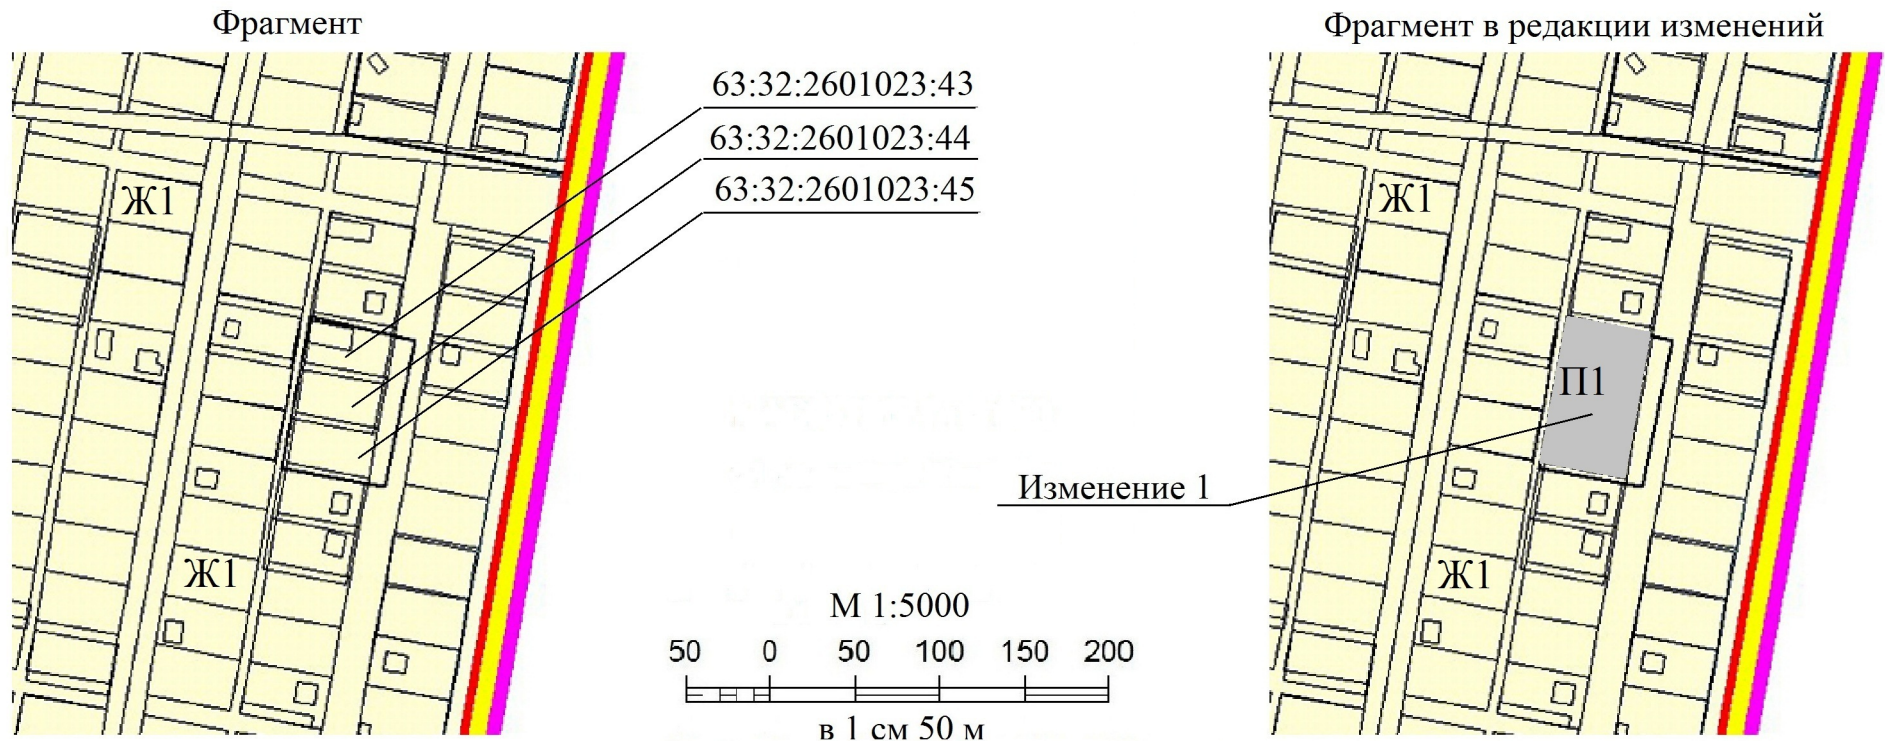

Изменения:

1. Изменение градостроительного зонирования территории земельных участков 63:32:2601023:43 площадью 1500,0 кв.м; 63:32:2601023:44 площадью 1500,0 кв.м; 63:32:2601023:45 площадью 1500,0 кв.м, расположенных в восточной части села Тимофеевка по ул. Пограничной (участок №66; участок №68; участок №70) с территориальной зоны Ж1 "Зона застройки индивидуальными жилыми домами" на территориальную зону П1 "Производственная зона"

Изменения
в Правила землепользования и застройки сельского поселения Тимофеевка
Карта градостроительного зонирования М 1: 25000

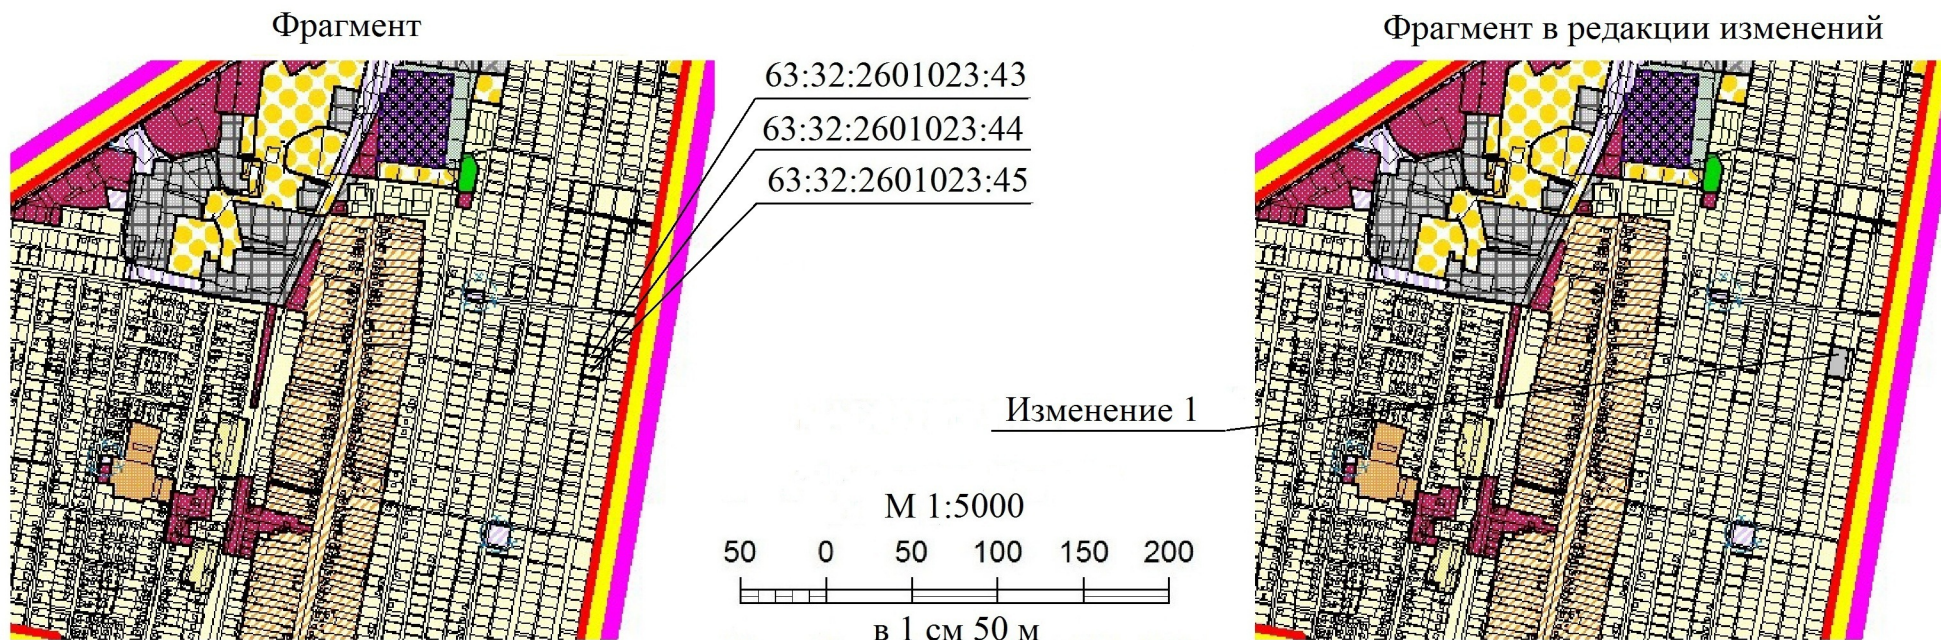

Изменения:

1. Изменение градостроительного зонирования территории земельных участков 63:32:2601023:43 площадью 1500,0 кв.м; 63:32:2601023:44 площадью 1500,0 кв.м; 63:32:2601023:45 площадью 1500,0 кв.м, расположенных в восточной части села Тимофеевка по ул. Пограничной (участок №66; участок №68; участок №70) с территориальной зоны Ж1 "Зона застройки индивидуальными жилыми домами" на территориальную зону П1 "Производственная зона"