


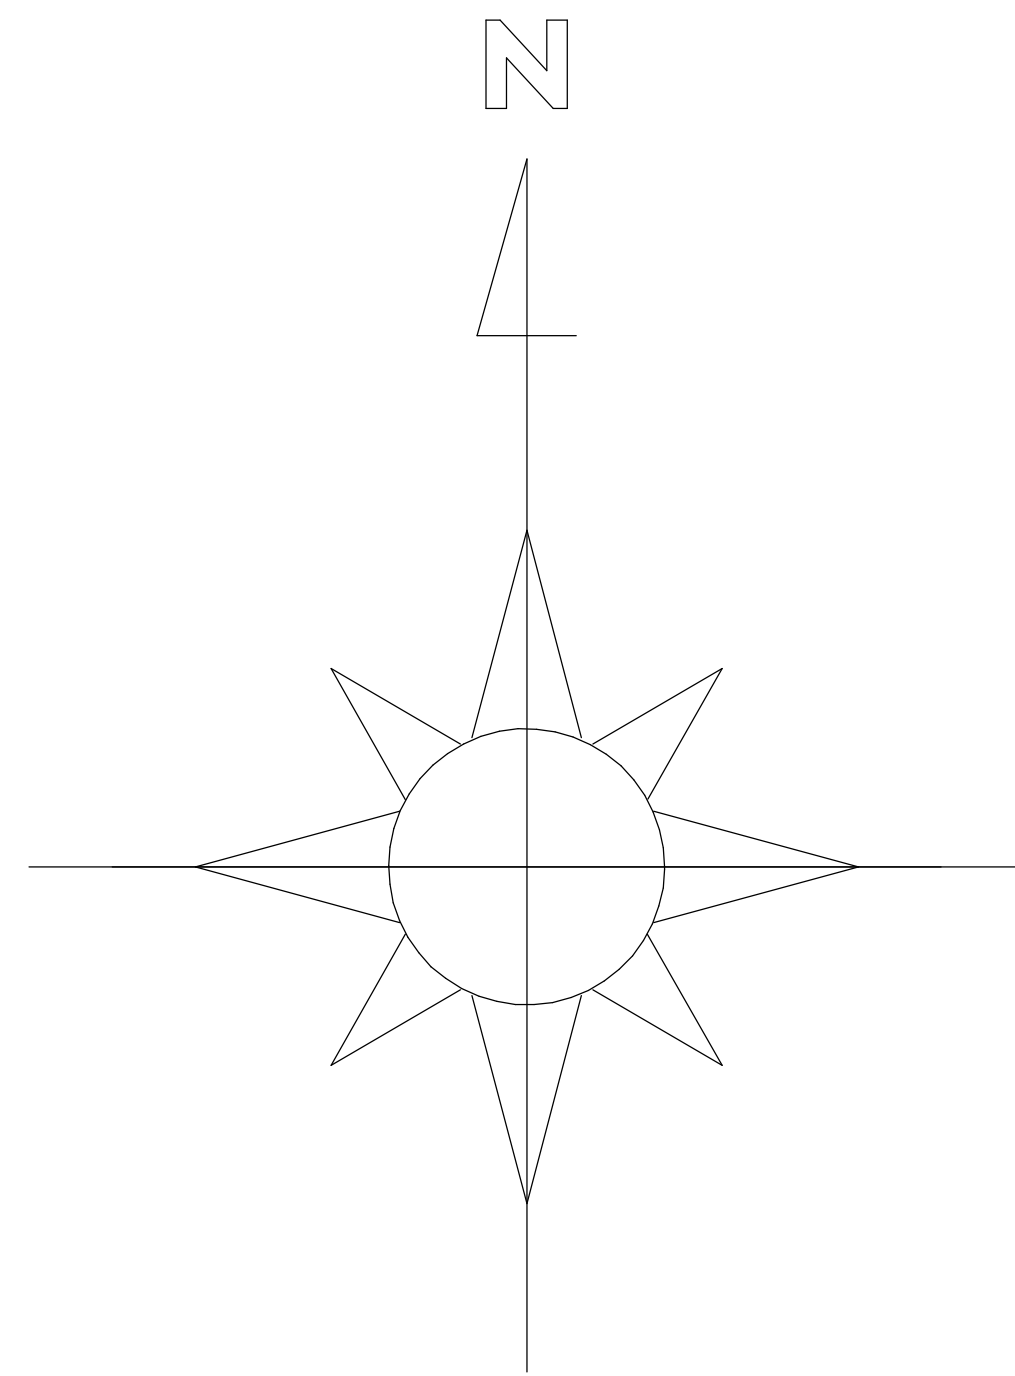


- - Красные линии микрорайона
- - Красные линии участков
- - Границы участков

[illegible]

	x	y
1	927272.22	32340264
2	927262.28	32320000
3	927259.16	323556.83
4	927253.84	323566.42
5	927253.84	323807.03
6	927245.53	323685.05
7	927238.34	323779.92
8	927226.22	323795.06
9	927231.31	323852.99
10	927226.05	323885.97
11	927225.10	32393.69
12	927225.58	323928.96
13	927256.36	323879.08
14	92755.32	323892.93
15	92754.19	323807.90
16	92753.07	323882.33
17	92733.12	323983.31
18	92727.12	32366.34
19	92712.01	323808.30
20	92712.32	32354.67
21	927120.24	32356.41
22	927119.4	323876.66
23	92716.56	323612.28
24	92712.12	323876.73
25	927105.91	323702.87
26	927105.91	323702.87
27	92703.54	323792.38
28	92700.95	323828.23
29	927099.96	32384.18
30	927097.63	32387.12
31	92696.36	323597.71
32	926956.67	32344.60
33	926950.27	323533.03
34	926949.17	323584.87
35	926940.03	323634.48
36	926945.528	323599.89
37	926944.70	323607.55
38	926931.78	323565.07
39	926880.62	323554.46
40	926922.26	323669.28
41	926986.50	323783.91
42	926983.88	323879.76
43	926868.12	323599.37
44	926854.27	323566.27
45	926853.77	323584.08
46	926853.28	323525.55
47	926833.43	323524.02
48	926833.83	323518.87
49	926804.23	323436.52
50	926847.15	323436.60
51	926776.52	323252.52
52	926716.76	323423.13
53	926706.75	323807.44
54	927251.29	323586.81

[illegible]

Схема этапности строительства

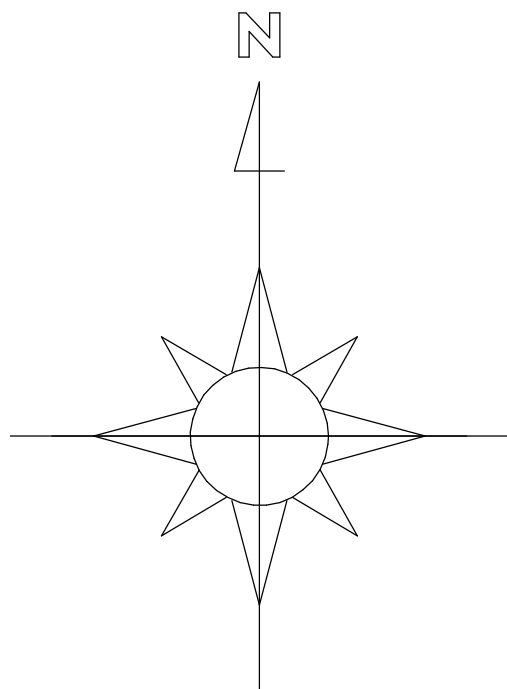

- 1 этап строительства
- 2 этап строительства
- 3 этап строительства
- 4 этап строительства
- 5 этап строительства
- 6 этап строительства
- Граница микрорайона
- граница участка с кадастровым номером 63:32:2601036:5086
- границы земельных участков



						0702/15 – ППТ		
						Проект планировки и проект межевания территории, в границах кадастрового квартала 63:32:2601036 расположенного Самарская область, муниципальный район Ставропольский, сельское поселение Тимофеевка, село Тимофеевка, юго – западная часть села Тимофеевка		
Изм.	Кол.ч.	Лист	№ док.	Подп.	Дата	Проект планировки и проект межевания территории, в границах кадастрового квартала 63:32:2601036 расположенного Самарская область, муниципальный район Ставропольский, сельское поселение Тимофеевка, село Тимофеевка, юго – западная часть села Тимофеевка	Стадия	Лист
разработал	Костерина	07.15				Самарская область, муниципальный район Ставропольский, сельское поселение Тимофеевка, село Тимофеевка, юго – западная часть села Тимофеевка	П	4
проверил	Хаметов	07.15						
						Схема этапности строительства	ООО "GS Project"	
							Формат А2	

Согласовано		Взам. инв. №	
		Подп. и дата	
Инв. № подл.			