



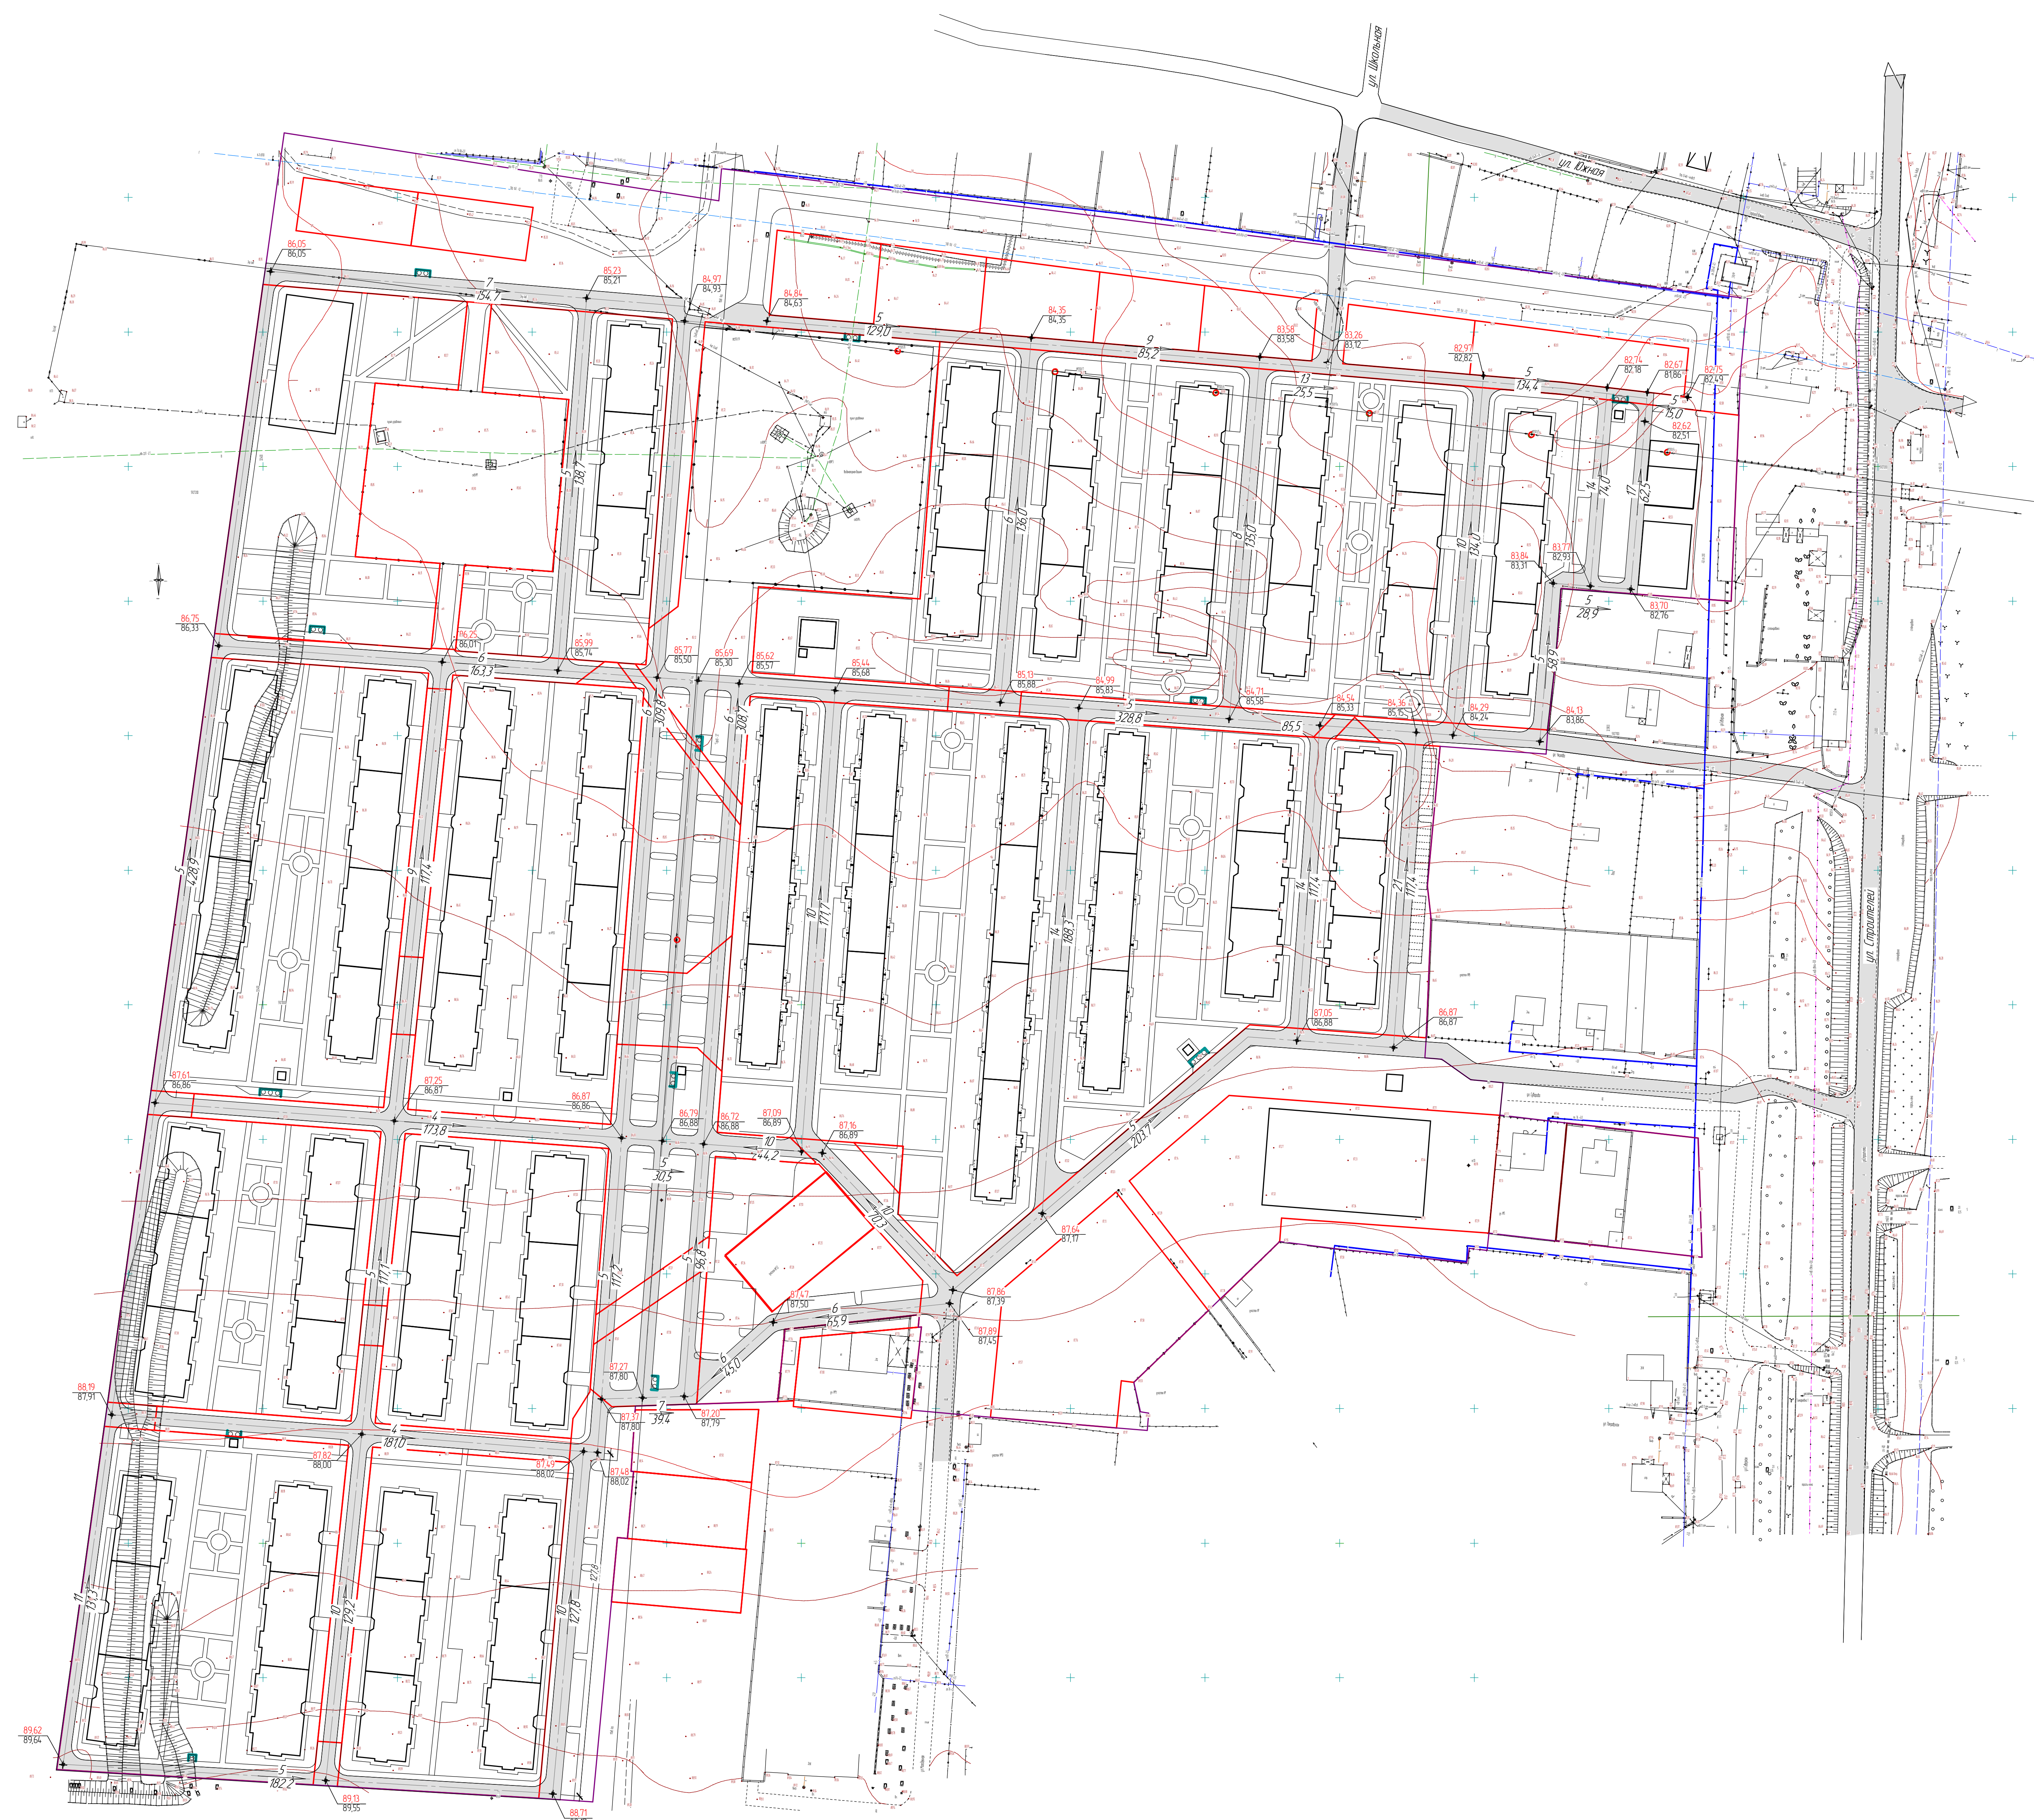

- граница микрорайона
- Границы участка
- проектная отметка рельефа
- существующая отметка рельефа
- уклоноуказатель $\frac{4}{17,3}$ $\frac{\text{уклон \%}}{\text{протяженность м}}$

[illegible]

Схема использования территории в период подготовки
проекта планировки территории

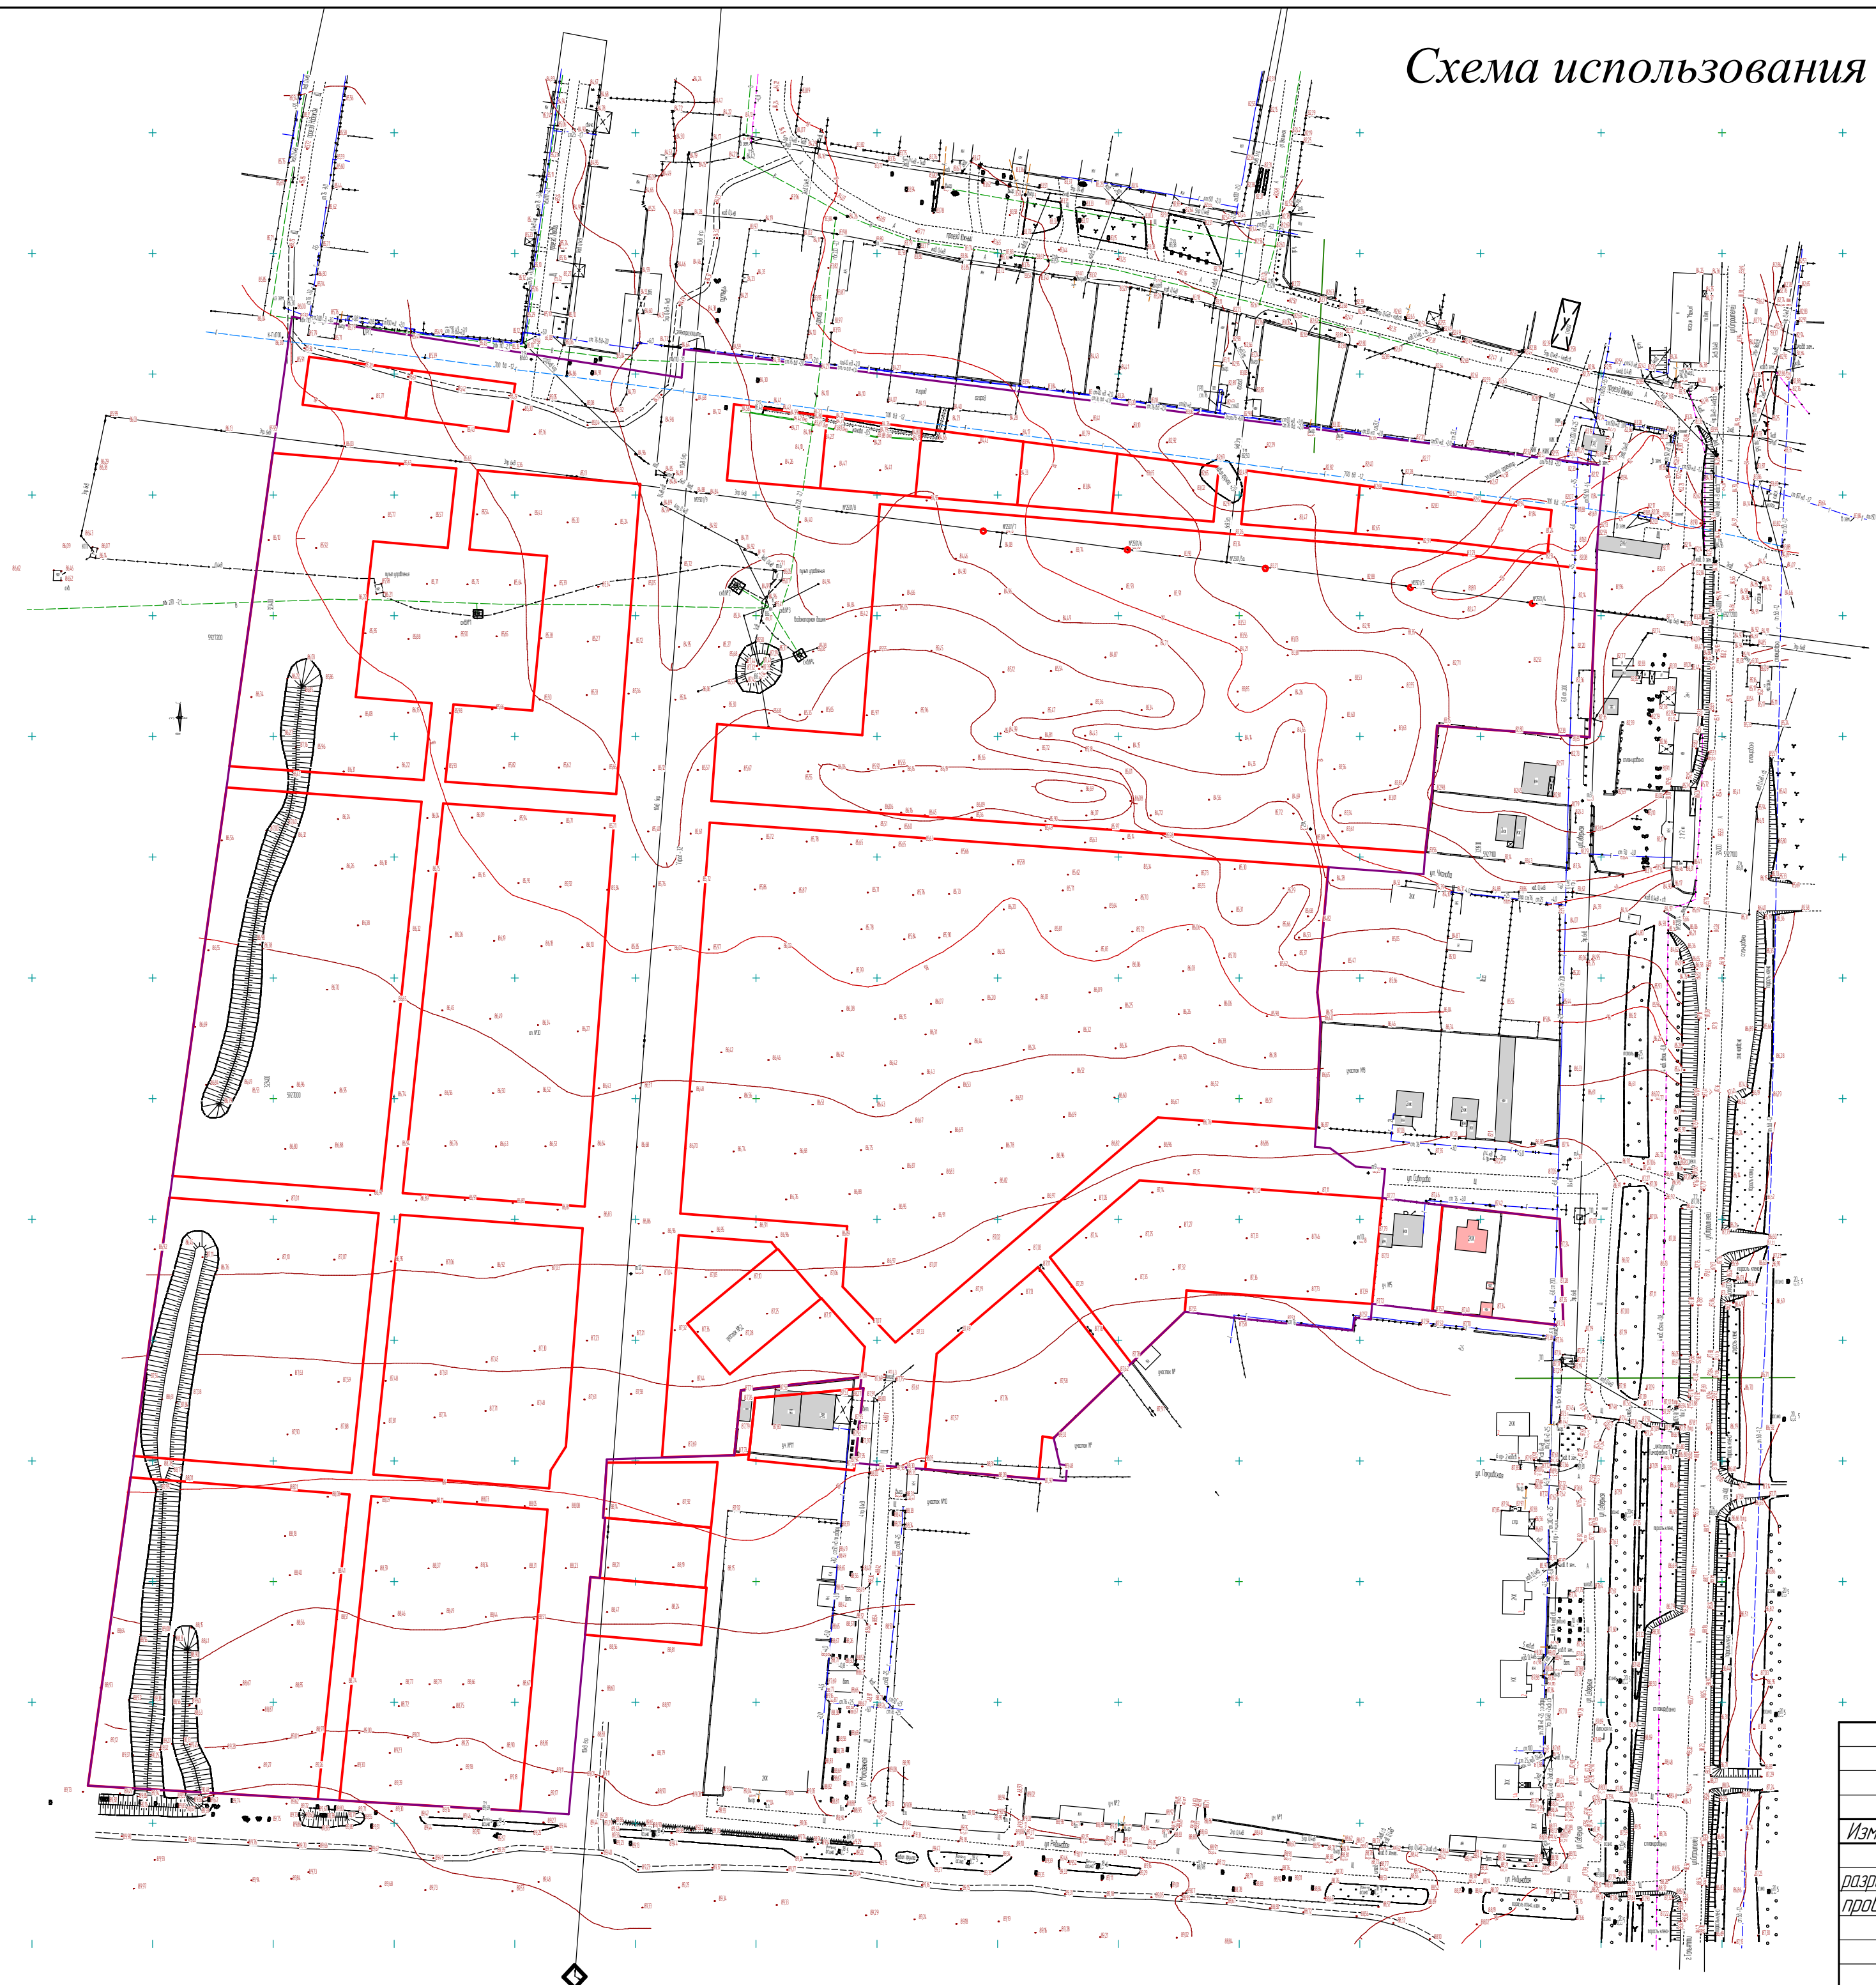

Условные обозначения:

-  – граница микрорайона
-  – границы участков микрорайона
-  – здания, расположенные на проектируемой территории
-  – здания, расположенные на соседних участках

						0702/15 – ППТ		
						Проект планировки и проект межевания территории, в границах кадастрового квартала 63:32:2601036 расположенного Самарской области, муниципальных район (Ставропольский, сельское поселение Тимофеевка, село Тимофеевка, село – западная часть села Тимофеевка		
Изм.	Кол.ч.	Лист	№ док.	Подп.	Дата			
разработан	Костерина	07.15				Стадия	Лист	Листов
проверил	Хаматов	07.15				П	8	
						Схема использования территории в период подготовки проекта планировки, территории		
						ООО "GS Project"		

000
"GS PROJECT"
Формат А2

Формат A2

0702/15 - ППТ

Проект планировки и проект межевания территории, в границах кадастрового квартала 63:32:2601036 расположенного: Самарская область, муниципальный район Ставропольский, сельское поселение Тимофеевка, село Тимофеевка, юго - западная часть села Тимофеевка

Проект планировки и проект межевания территории, в границах кадастрового квартала 63:32:26:01036 расположенного Самарская область, муниципальный район Самарский, сельское поселение Тимирязевка, село Тимирязевка, юго - западная часть села Тимирязевка		Стадия	Лист	Листов
		П	8	

Схема использования территории в период подготовки проекта планировки территории	ООО "GS Project"
--	------------------